

指定駐車場の2ヶ所を優先的にご利用ください。  
(会場には警備スタッフがおりますので指示に従って下さい)


陸上競技場前のロータリーにて、人の乗り降りはできますが  
駐車はできませんので、ご注意ください。

→ 人の導線

指定駐車場

## 岩手県営運動公園一般平面図

縮尺 式千五百分之巻

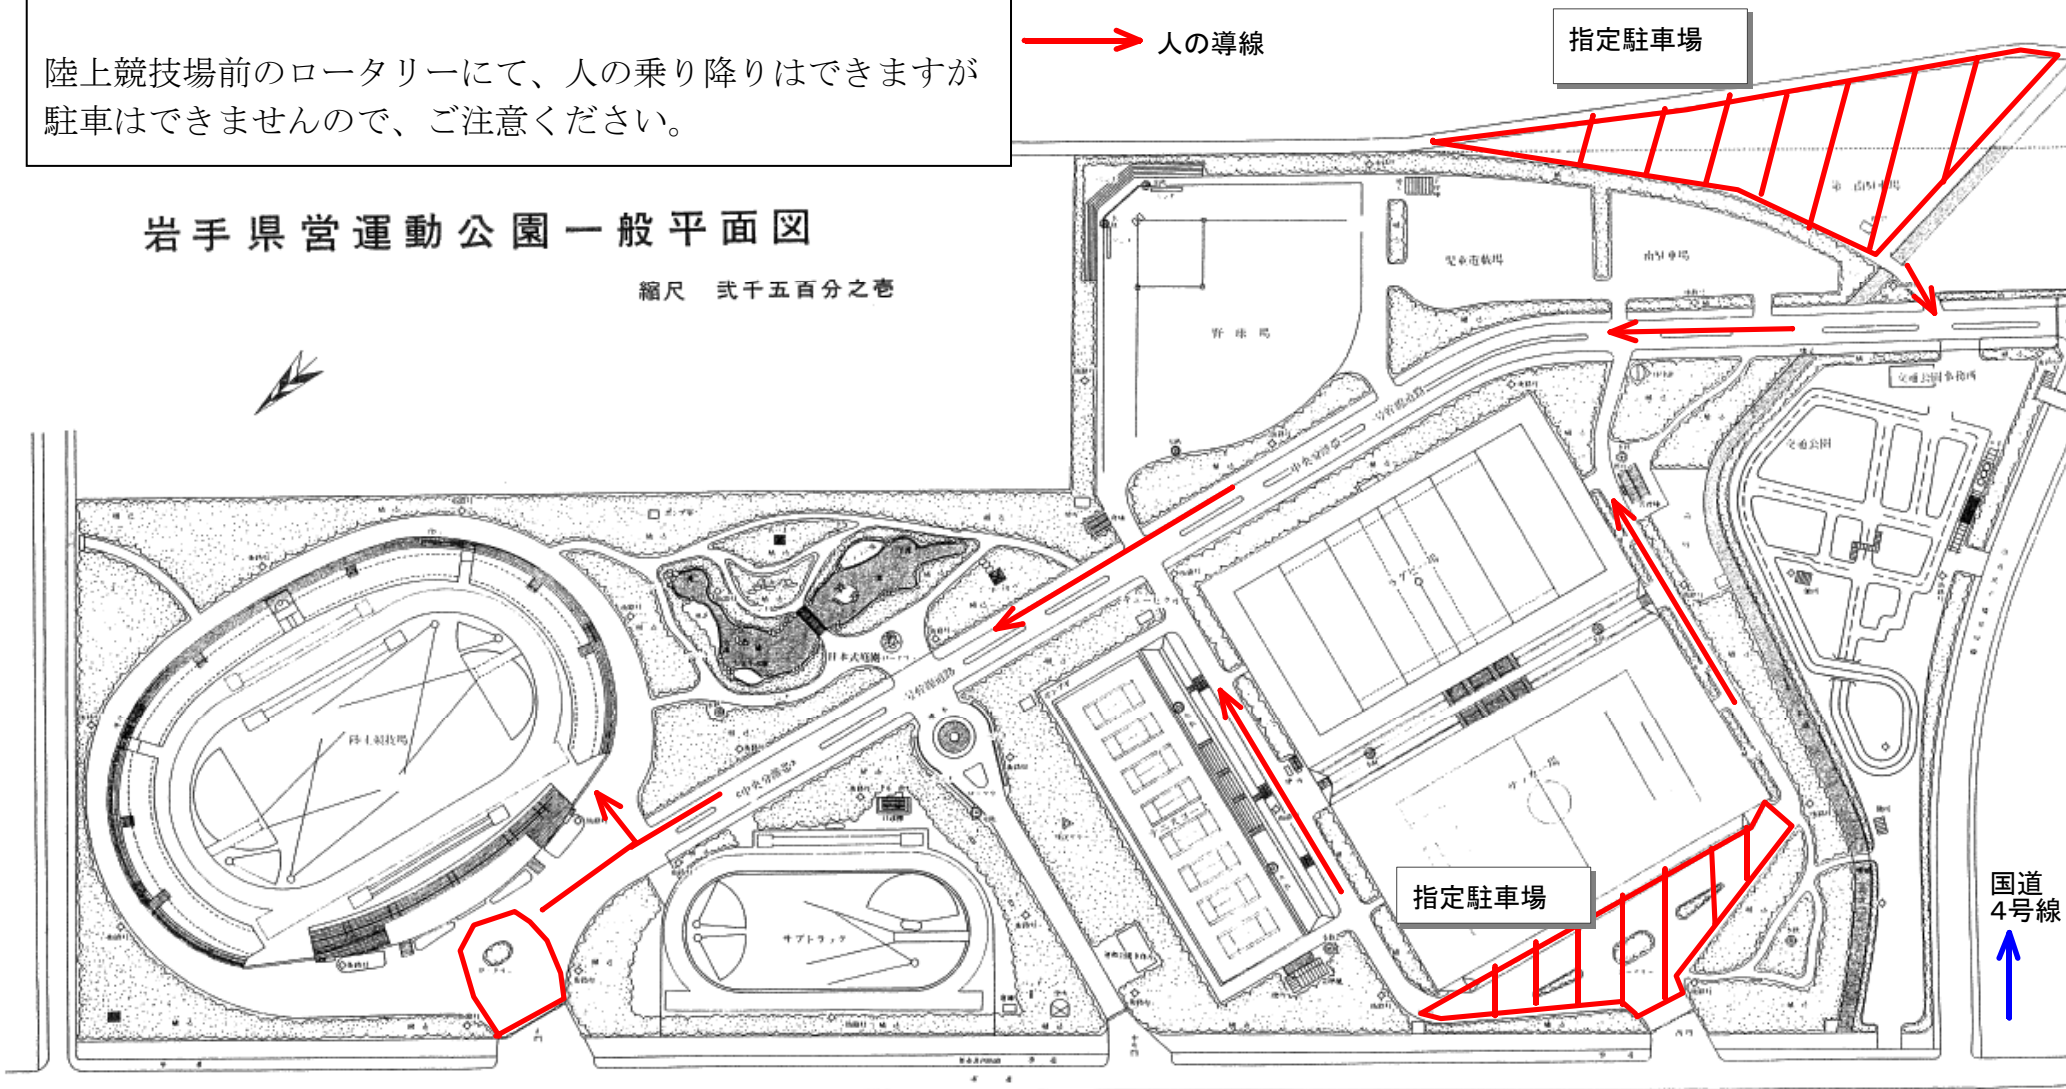

指定駐車場

国道  
4号線

盛岡西警察署  
盛岡駅

- 当日 門開閉 有り
- \* 乗降口として利用
  - \* 駐車場としては利用しない

